


# ELEKTRİK EKİPMANLARI YERLEŞİM ÇALIŞMASI

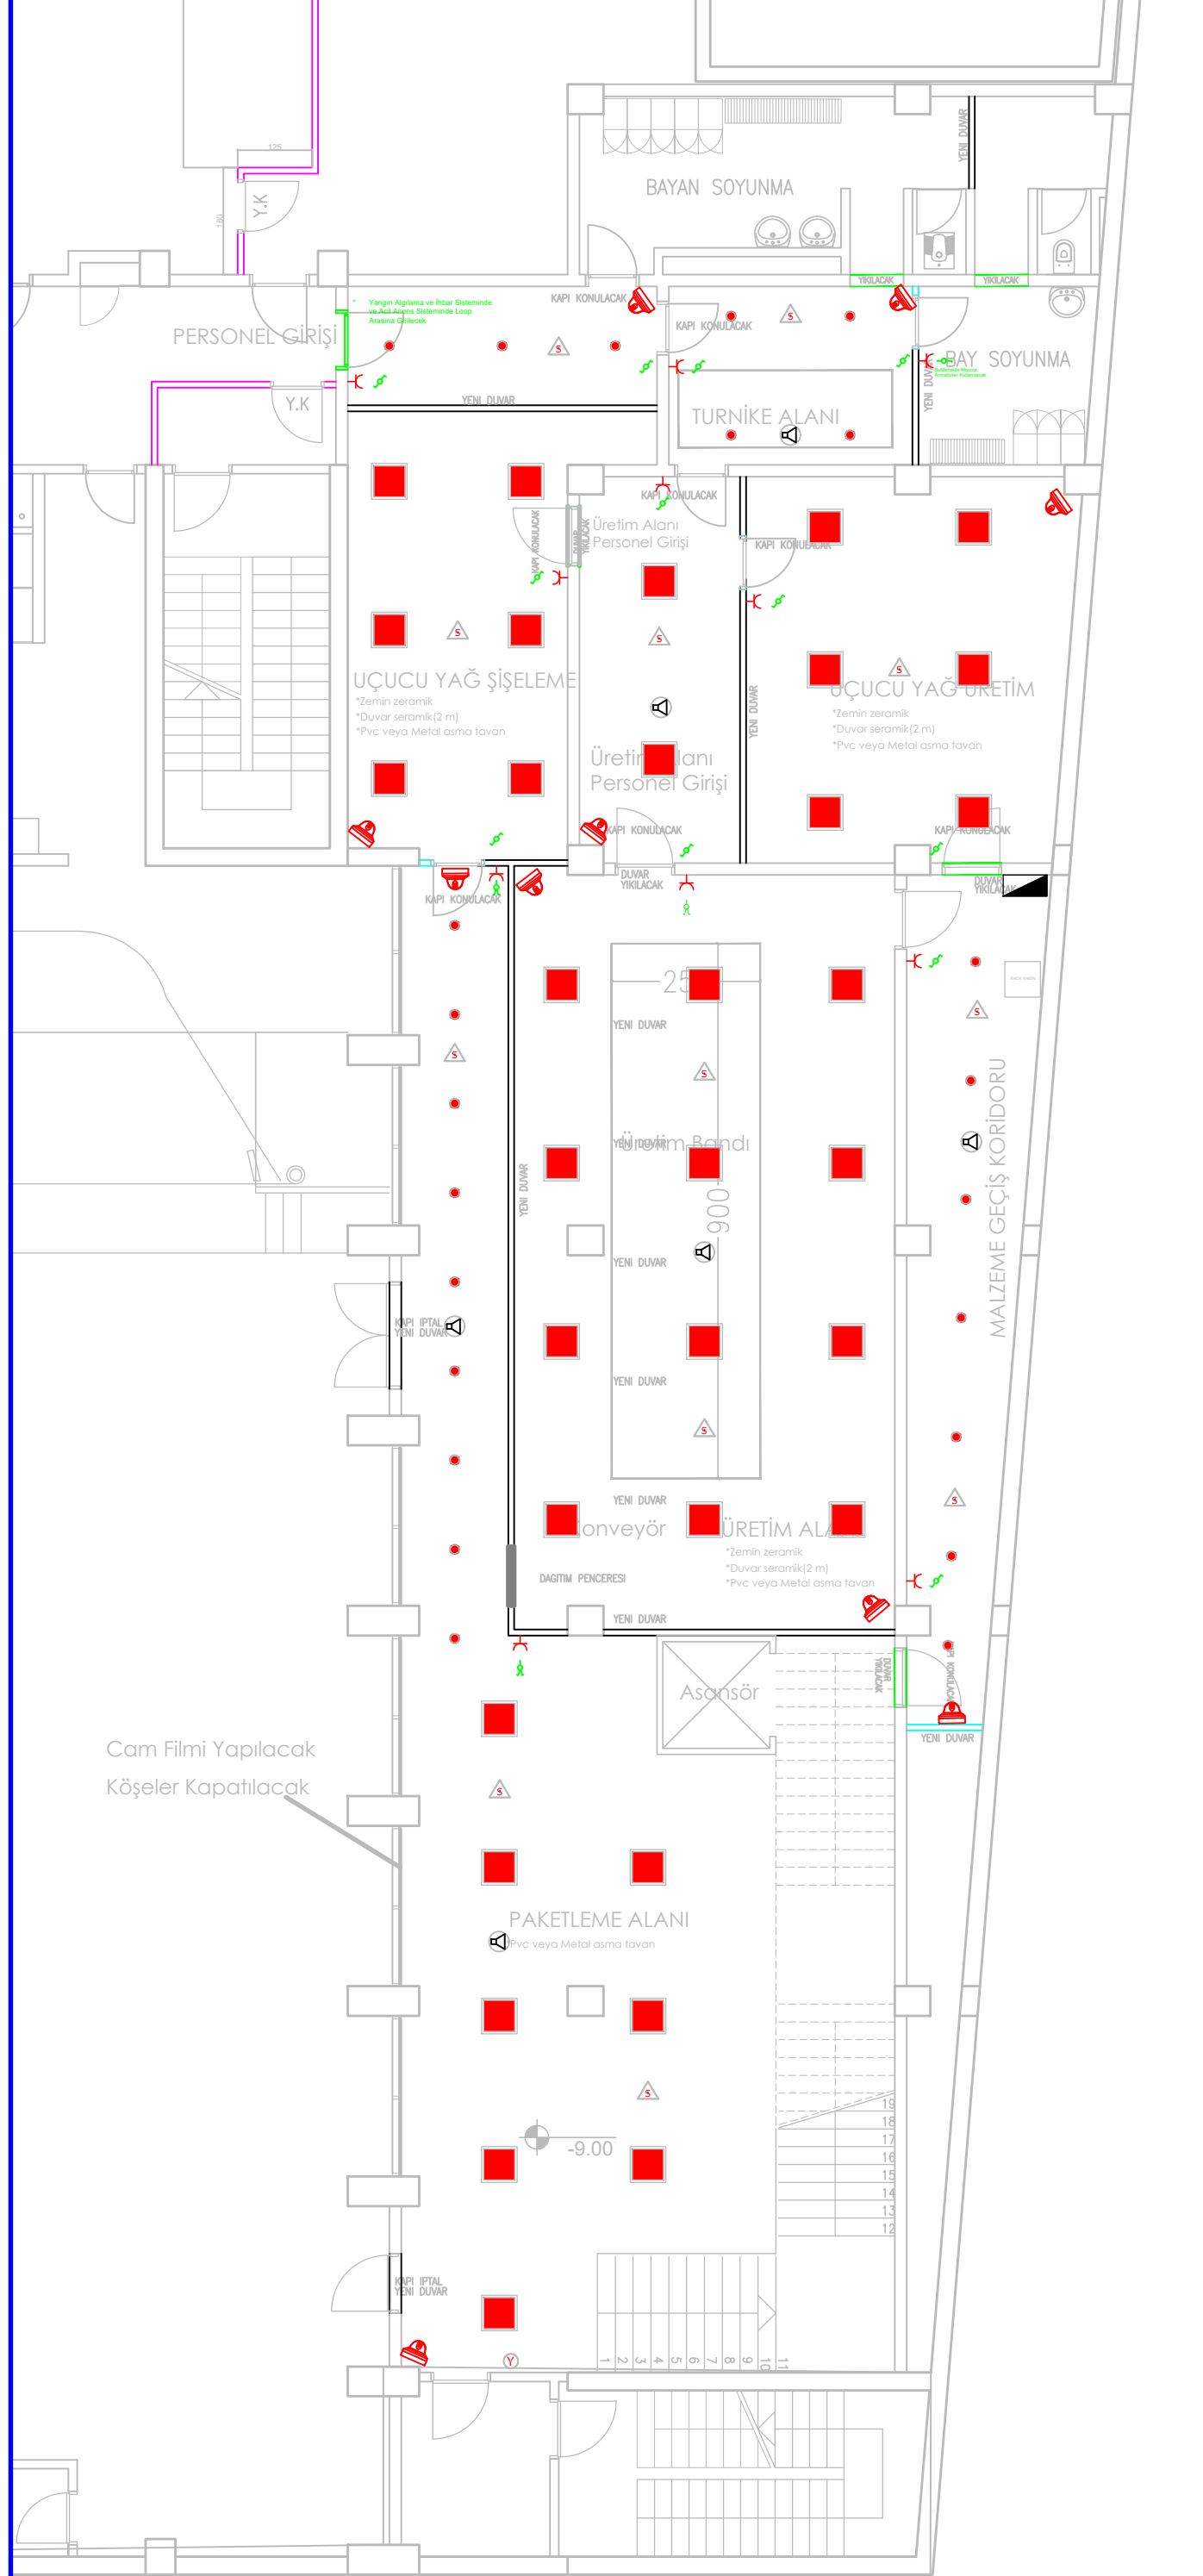

ELEKTRİK SEMBOL LİSTESİ	
	Sıva altı, 60x60 ebatlarında LED li tavan armatürü
	Sıva altı, 6", LED'li daireseel (downlight) armatür
	Optik Duman Dedektörü
	Sıva altı Vaviyen Anahtar
	Sıva altı, Komütatör Anahtar
	Sıva altı Normal Anahtar
	Hoparlör
	2 mp Dahili Tip Dome Kamera
	Yangın İhbar Butonu