



MEVCUT DURUM

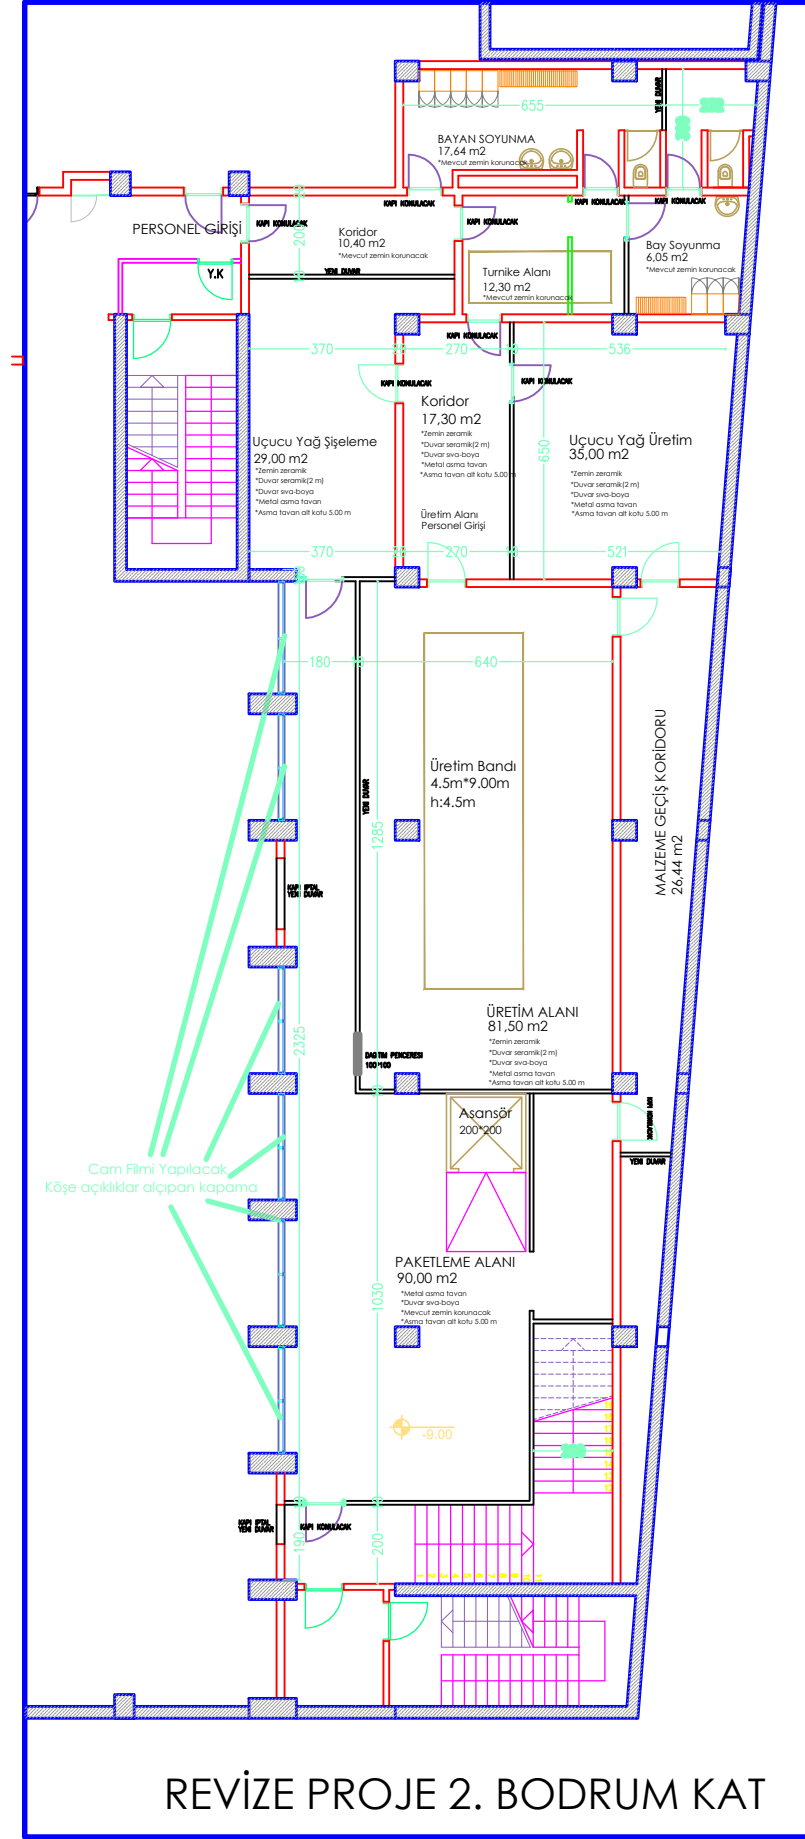

REVİZE PROJE

- YIKILACAK DUVAR
- YENİ YAPILACAK DUVAR
- MEVCUT DUVAR
- MEVCUT B.A. PERDE VE KOLON

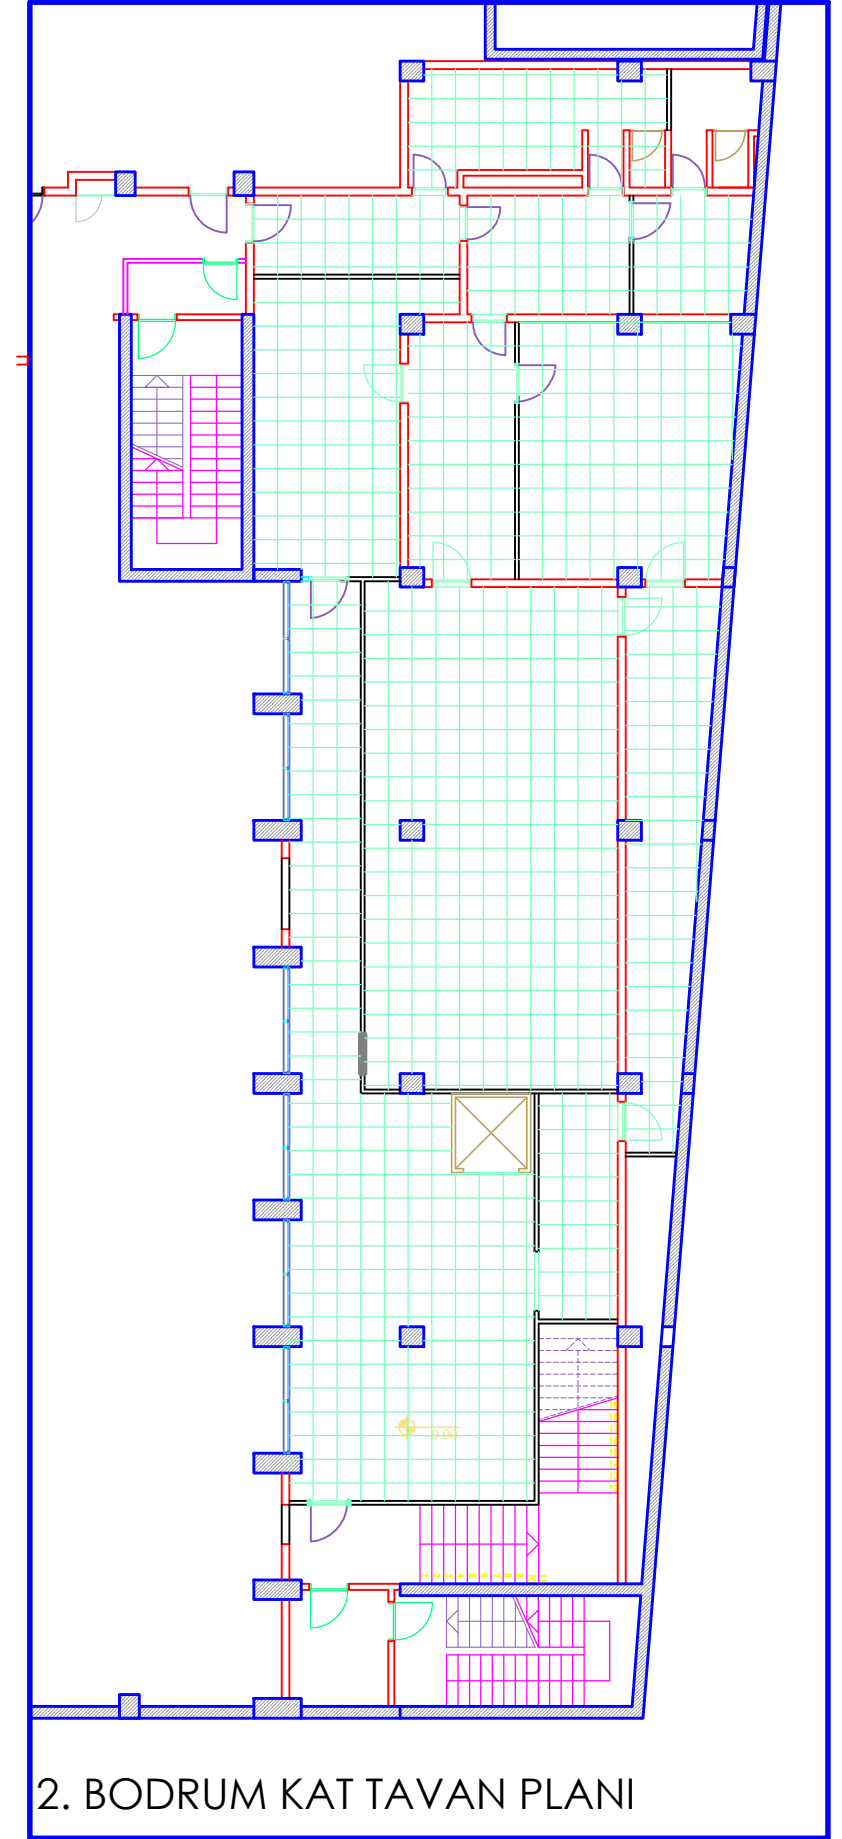

REVİZE PROJE